


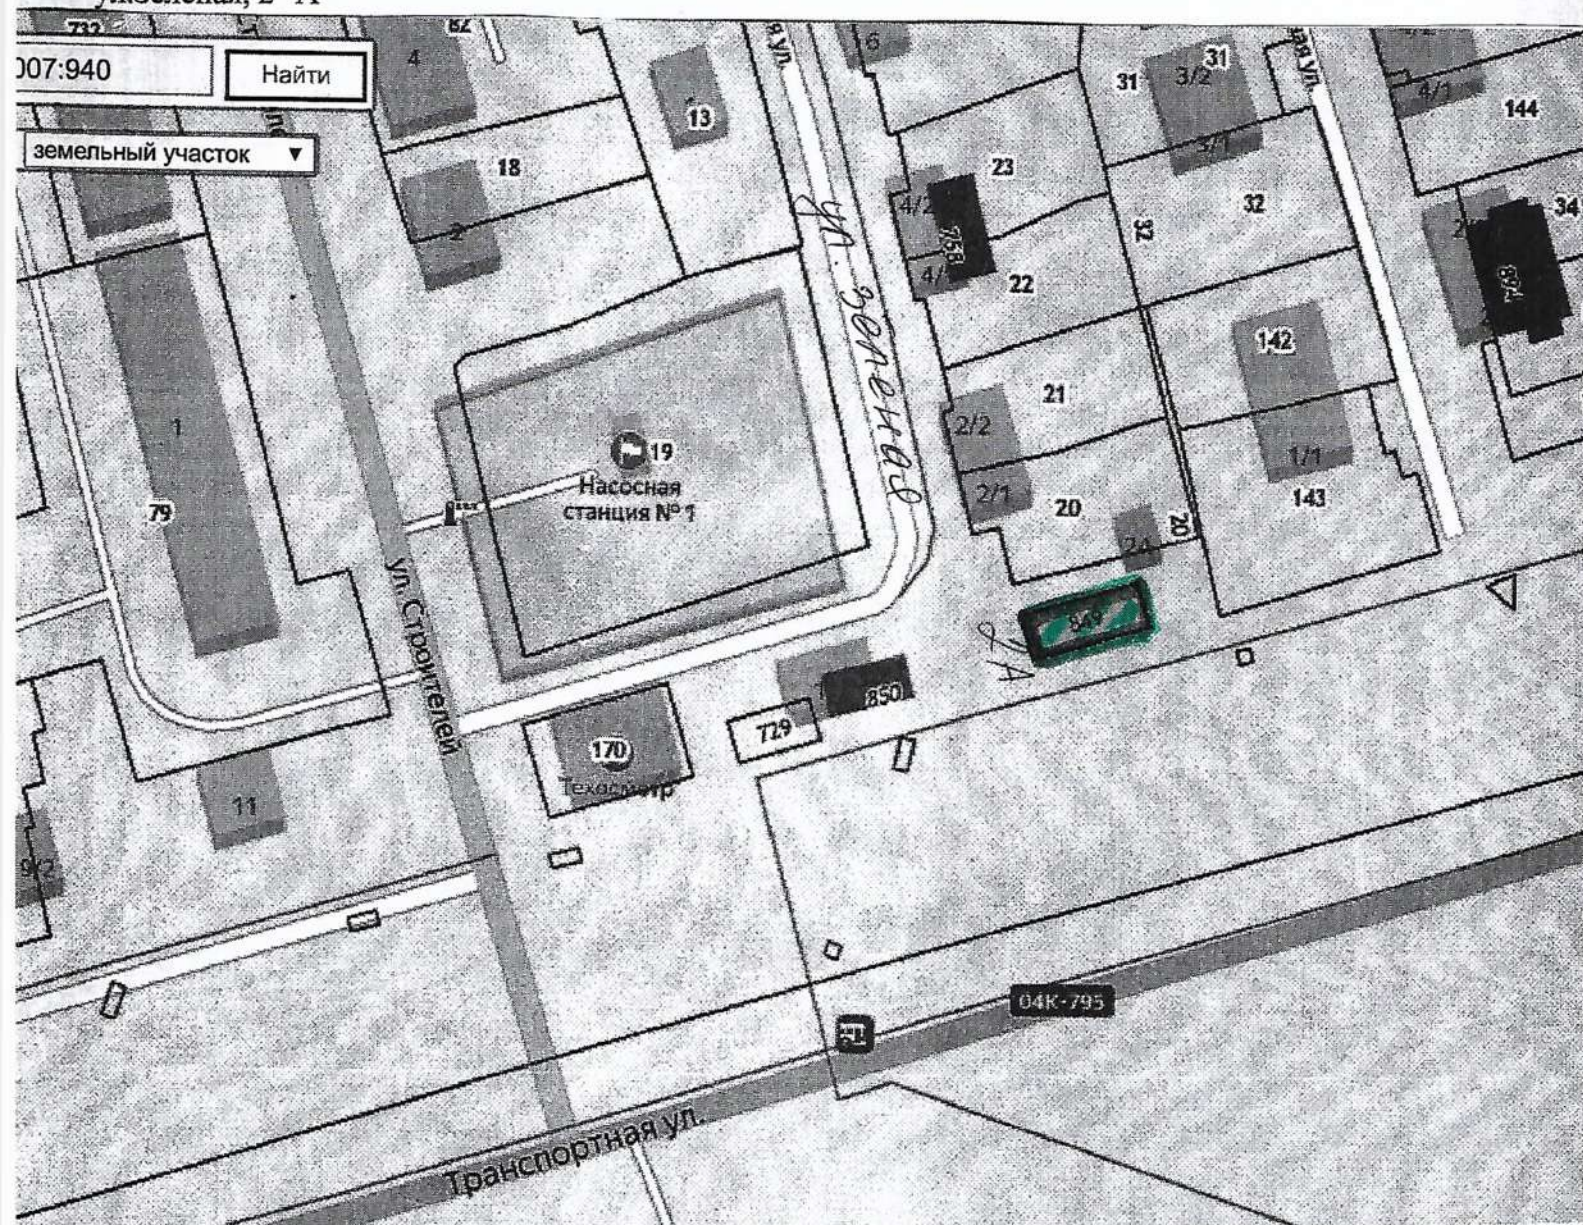
СОГЛАСОВАНО

Глава
поселка Саянский


А.А. Ступин
14.10.2022г.

**Выкопировка из плана
пос. Саянский Рыбинского района М 1:2000**

на земельный участок, из земель населенных пунктов, с разрешенным использованием
магазины, общей площадью 150 кв.м., расположенный в кадастровом квартале:
24:32:3601005:849, адрес:Россия, Красноярский край, Рыбинский район, пос. Саянский,
ул.Зеленая, 2 "А"



Специалист по имуществу

и земельным отношениям: Путина Н.Н.



« 14 » октября 2022г.